

S01


Ościeżnica niewidoczna Sara Classic jednoskrzydłowa wewnętrzna/zewnętrzna



Wymiary	Otwór budowlany	Skrzydła
grubość	Mur \geq 100 mm G-K 100 (profil 75 mm); 125 (profil 100 mm)	50 mm (skrzydło drewniane lub skrzydło drewniane z obrzeżem aluminiowym)
szerokość minimalna	Sz min - 691 mm	Sd min - 620 mm
szerokość maksymalna	Sz max - 991 mm	Sd max - 920 mm
wysokość maksymalna	H _z max - 3000 mm	H _d max - 2957 mm

S01

Ościeżnica niewidoczna Sara Classic jednoskrzydłowa wewnętrzna/zewnętrzna

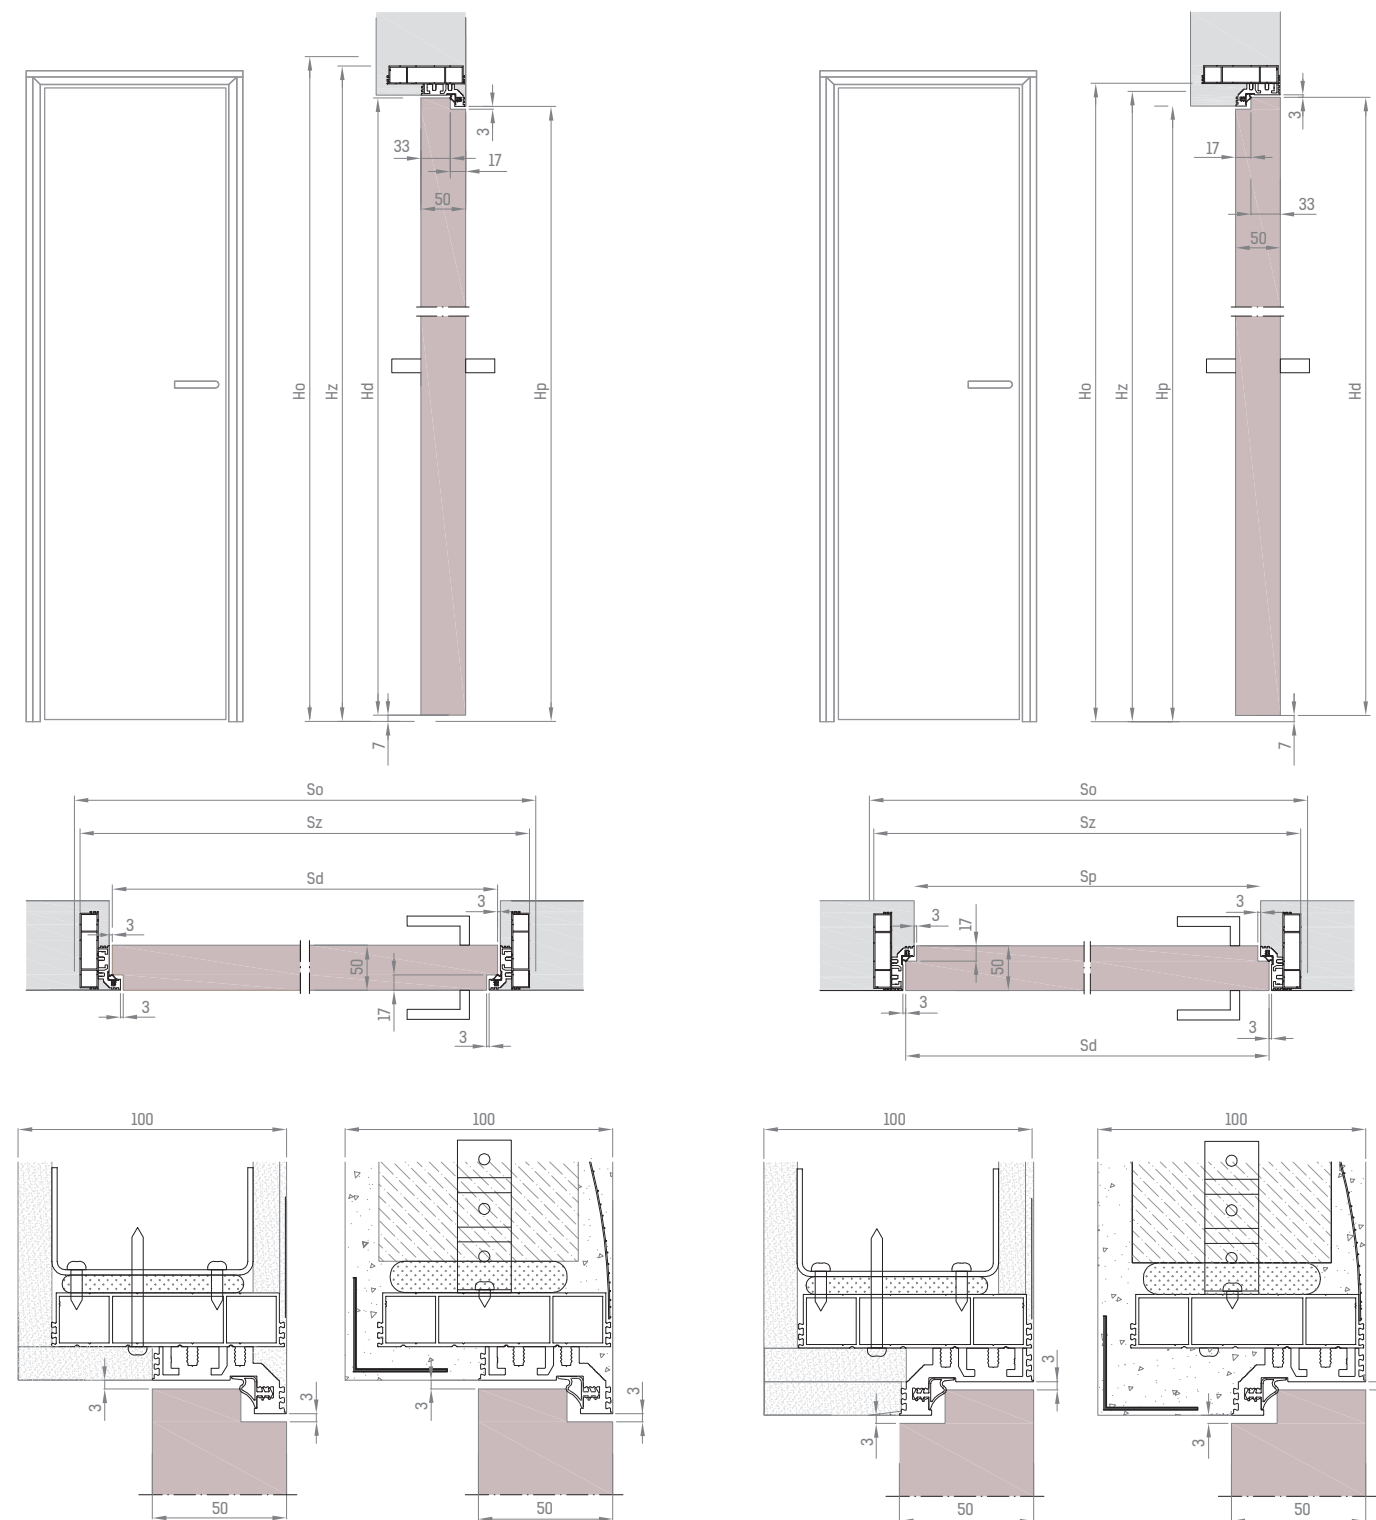

Wysokość skrzydła H _d (mm)		Wysokość zewnętrzna ościeżnicy H _z (mm)		Wysokość światła przejścia H _p (mm)		Wysokość otworu budowlanego H _o (mm)	Liczba zawiasów	Szerokość skrzydła S _d (mm)	Szerokość otworu budowlanego S _o (mm)	Szerokość zewnętrzna ościeżnicy S _z (mm)	Szerokość światła przejścia S _p (mm)	
wewnętrzne	zewnętrzne	wewnętrzne	zewnętrzne	wewnętrzne	zewnętrzne						wewnętrzne	zewnętrzne
2032	2020	2075	2063	2030	2018	2080	3	720	800	791	661	701
2212	2200	2255	2243	2210	2198	2260	4	820	900	891	761	801
2412	2400	2455	2443	2410	2398	2460	4	920	1000	991	861	901

Wymiary niestandardowe na zamówienie. Producent zastrzega sobie prawo do wprowadzania zmian konstrukcyjnych.